


A/c - oznaczenia granic  
budynków

A/c A, B, C, D, - oznacze

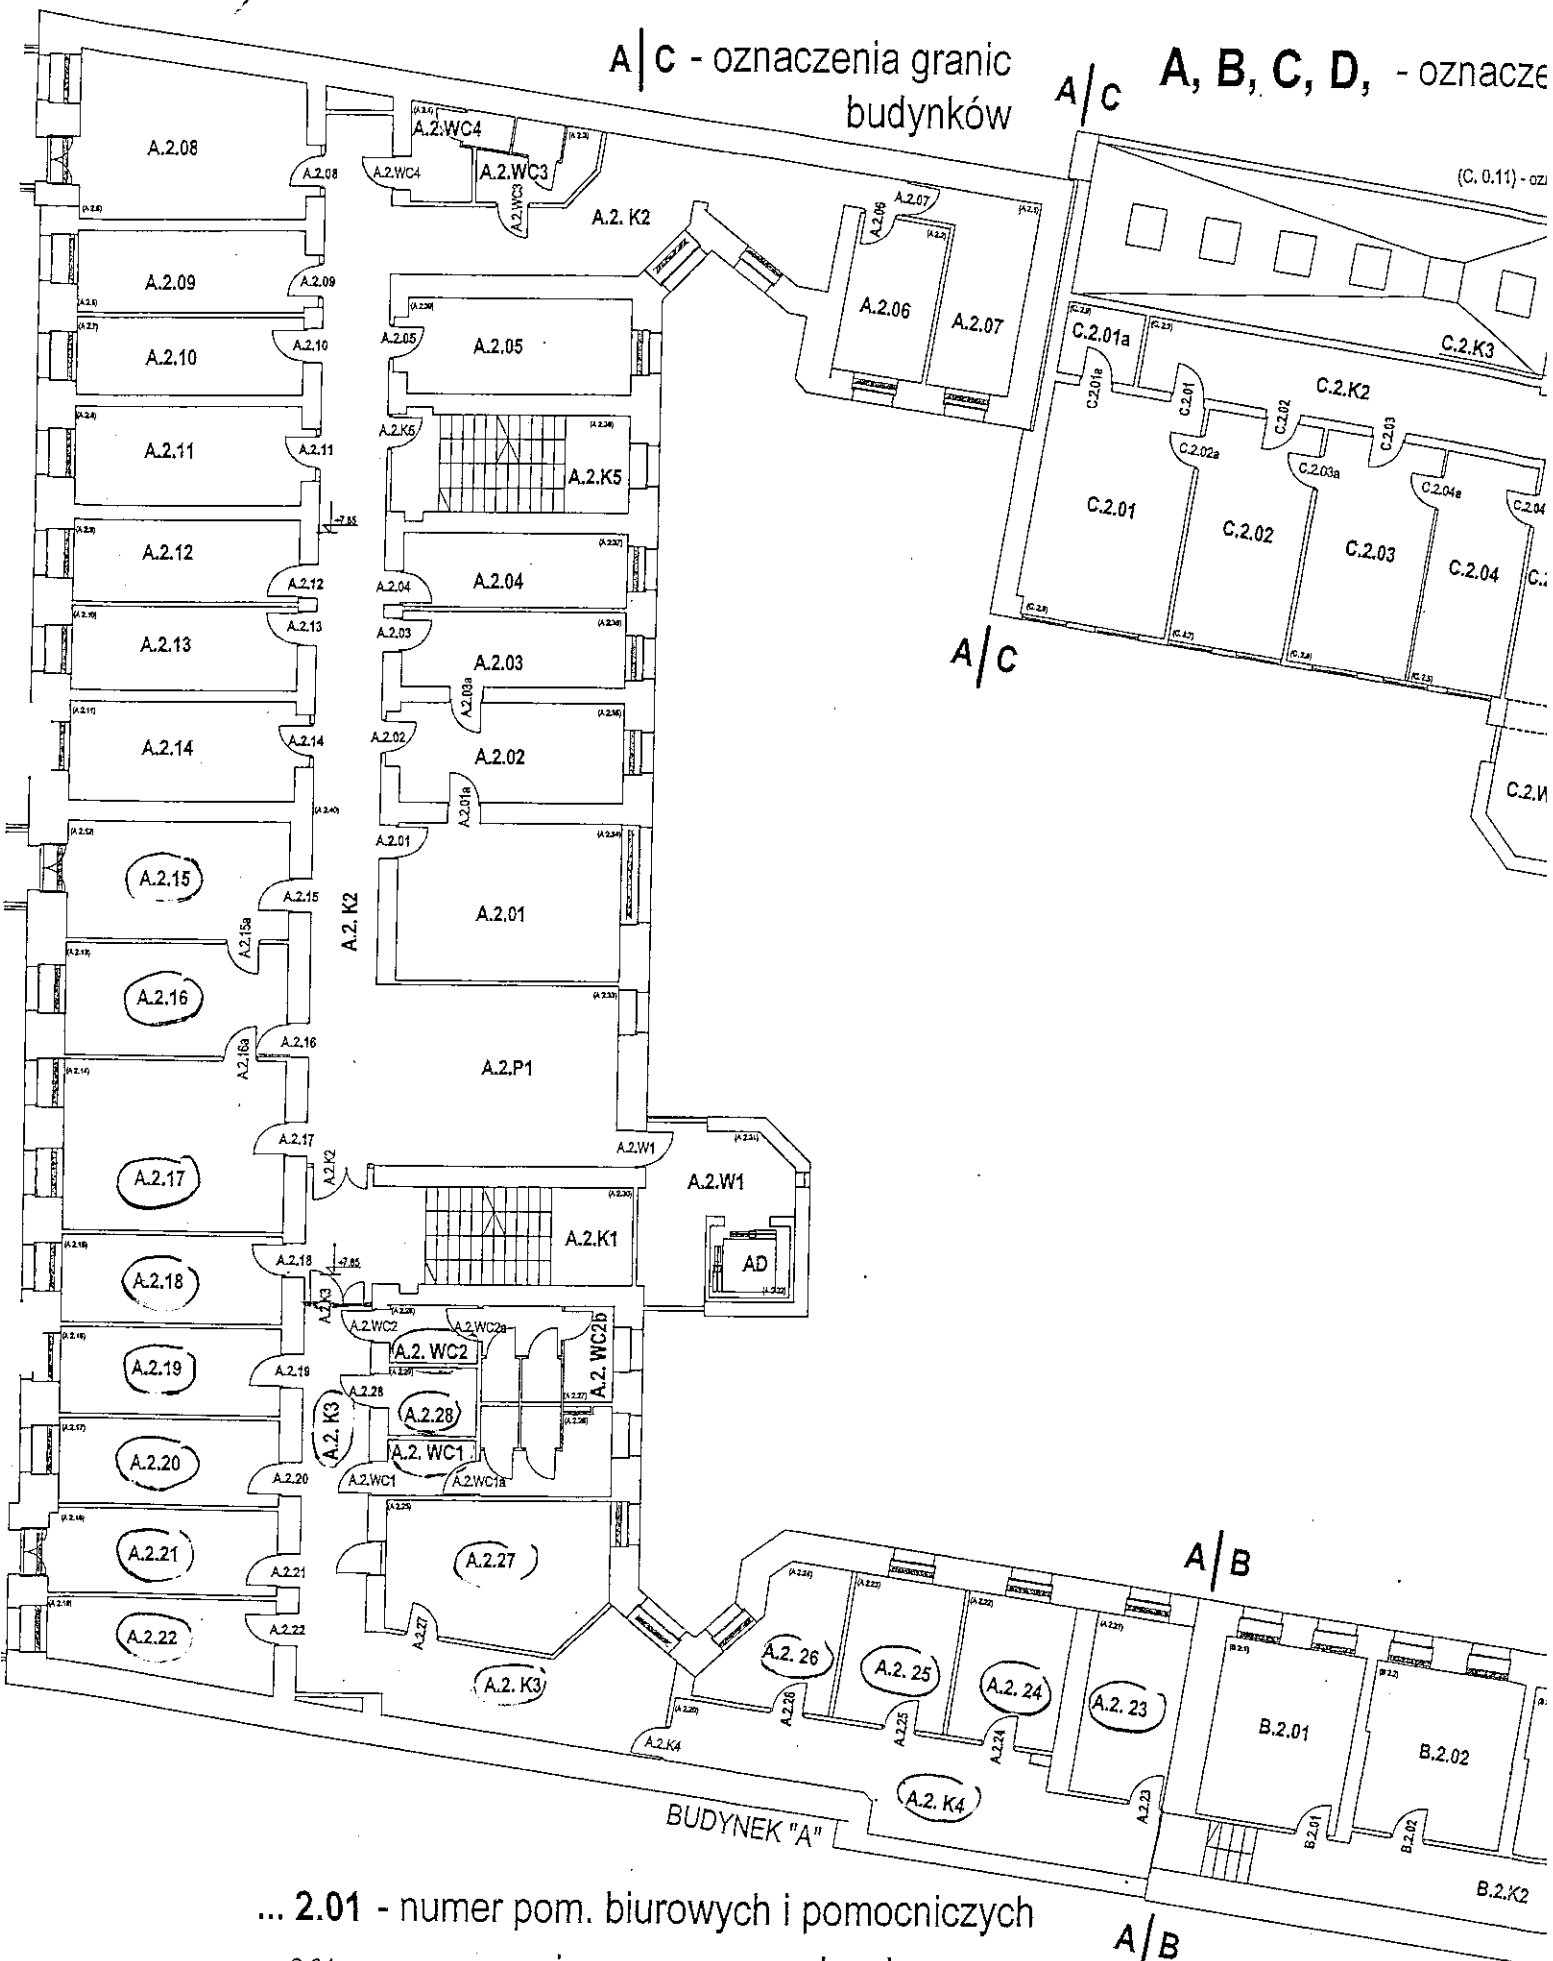

... 2.01 - numer pom. biurowych i pomocniczych

... .2.01 - oznaczenie numeryczne drzwi

... .2.01 - oznaczenie drzwi wyposażonych w tabliczkę z  
numerem pomieszczenia