


A/C - oznaczenia granic  
budynków

A/C A, B, C, D, - oznaczenia budynków  
w zespole

(C. 0.11) - oznaczenia wzdł. projektu budowlanego

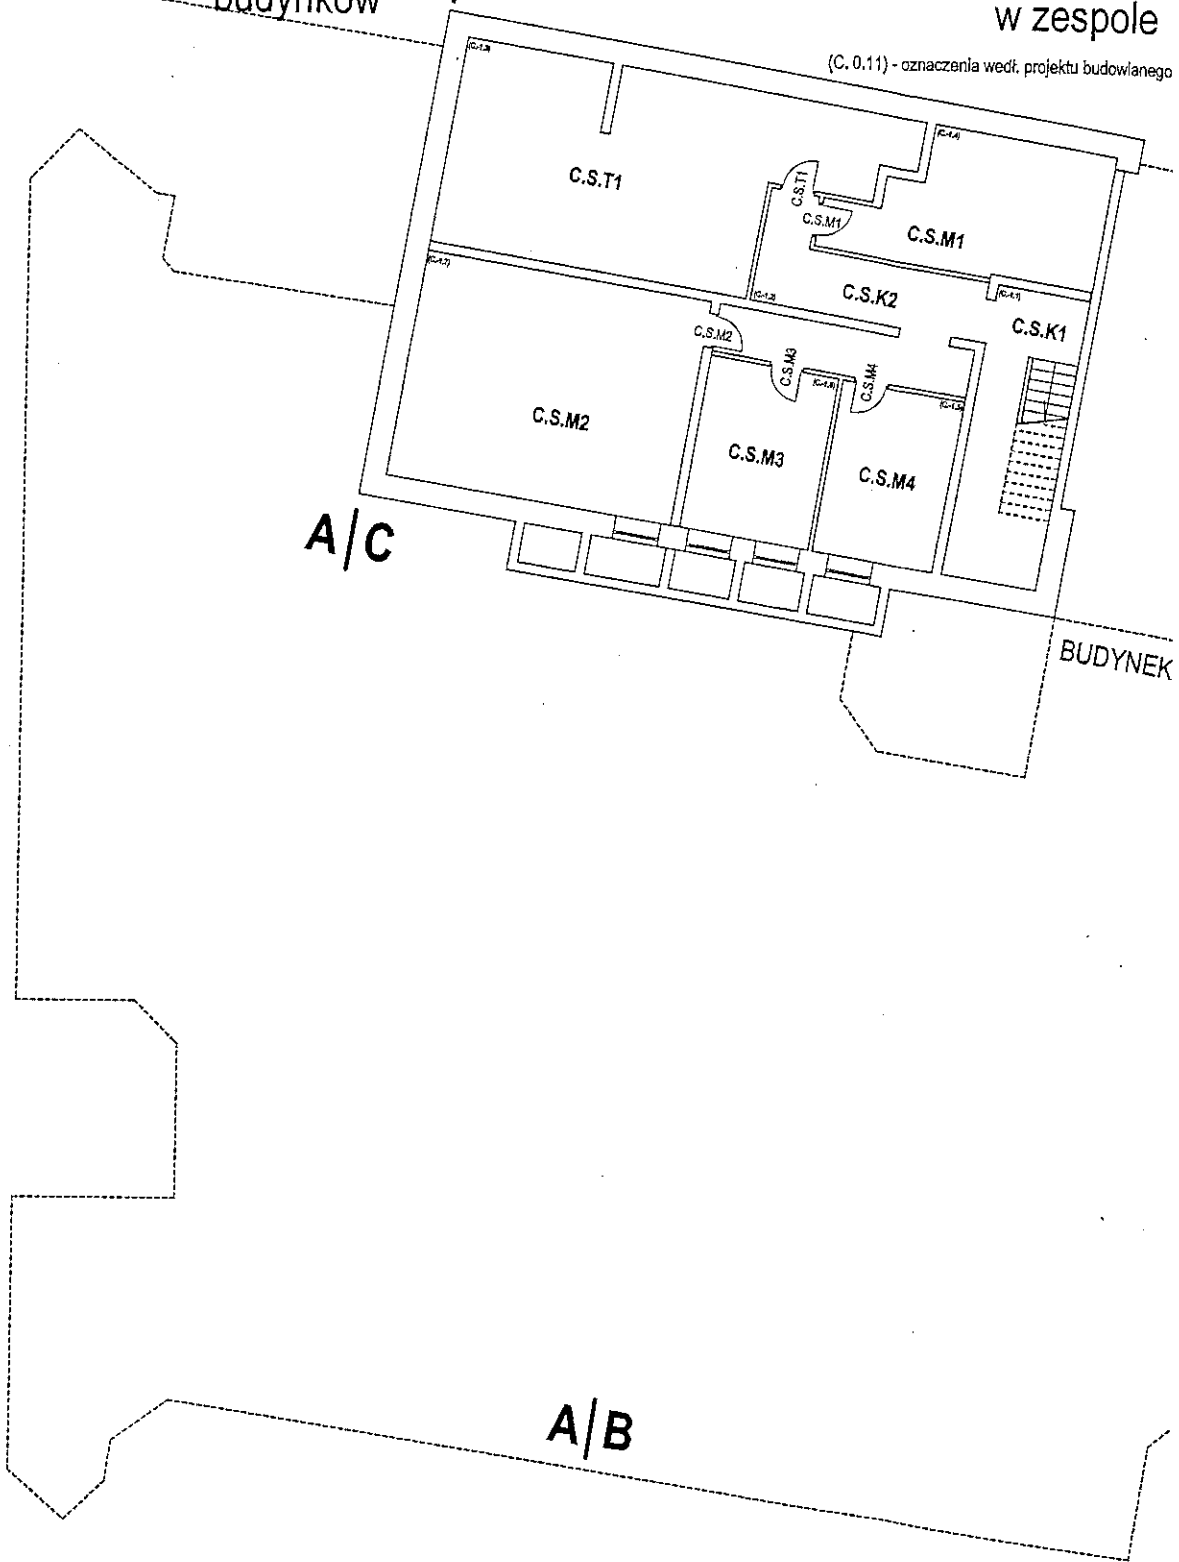

BUDYNEK

BUDYNEK "A"

... 2.01 - numer pom. biurowych i pomocniczych

... 2.01 - oznaczenie numeryczne drzwi

... 2.01 - oznaczenie drzwi wyposażonych w tabliczkę z  
numerem pomieszczenia

A/B



· oznaczenia granic  
budynków

A/c A, B, C, D, - oznaczenia budynków  
w zespole

W - wejścia, wiatrołapy, przystanki wind  
K - korytarze, klatki schodowe  
P - poczekalnie, hole wejściowe  
WC - sanitariaty, pomieszczenia  
sprzątaczek przy węzłach wc

M - archiwa, magazyny  
T - pomieszczenia techniczne  
D - szyby dźwigów  
S - piwnice  
c - cele  
P.G. - pokoje gościnne

(C.0.11) - oznaczenia wzdł. projektu budowlanego

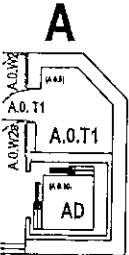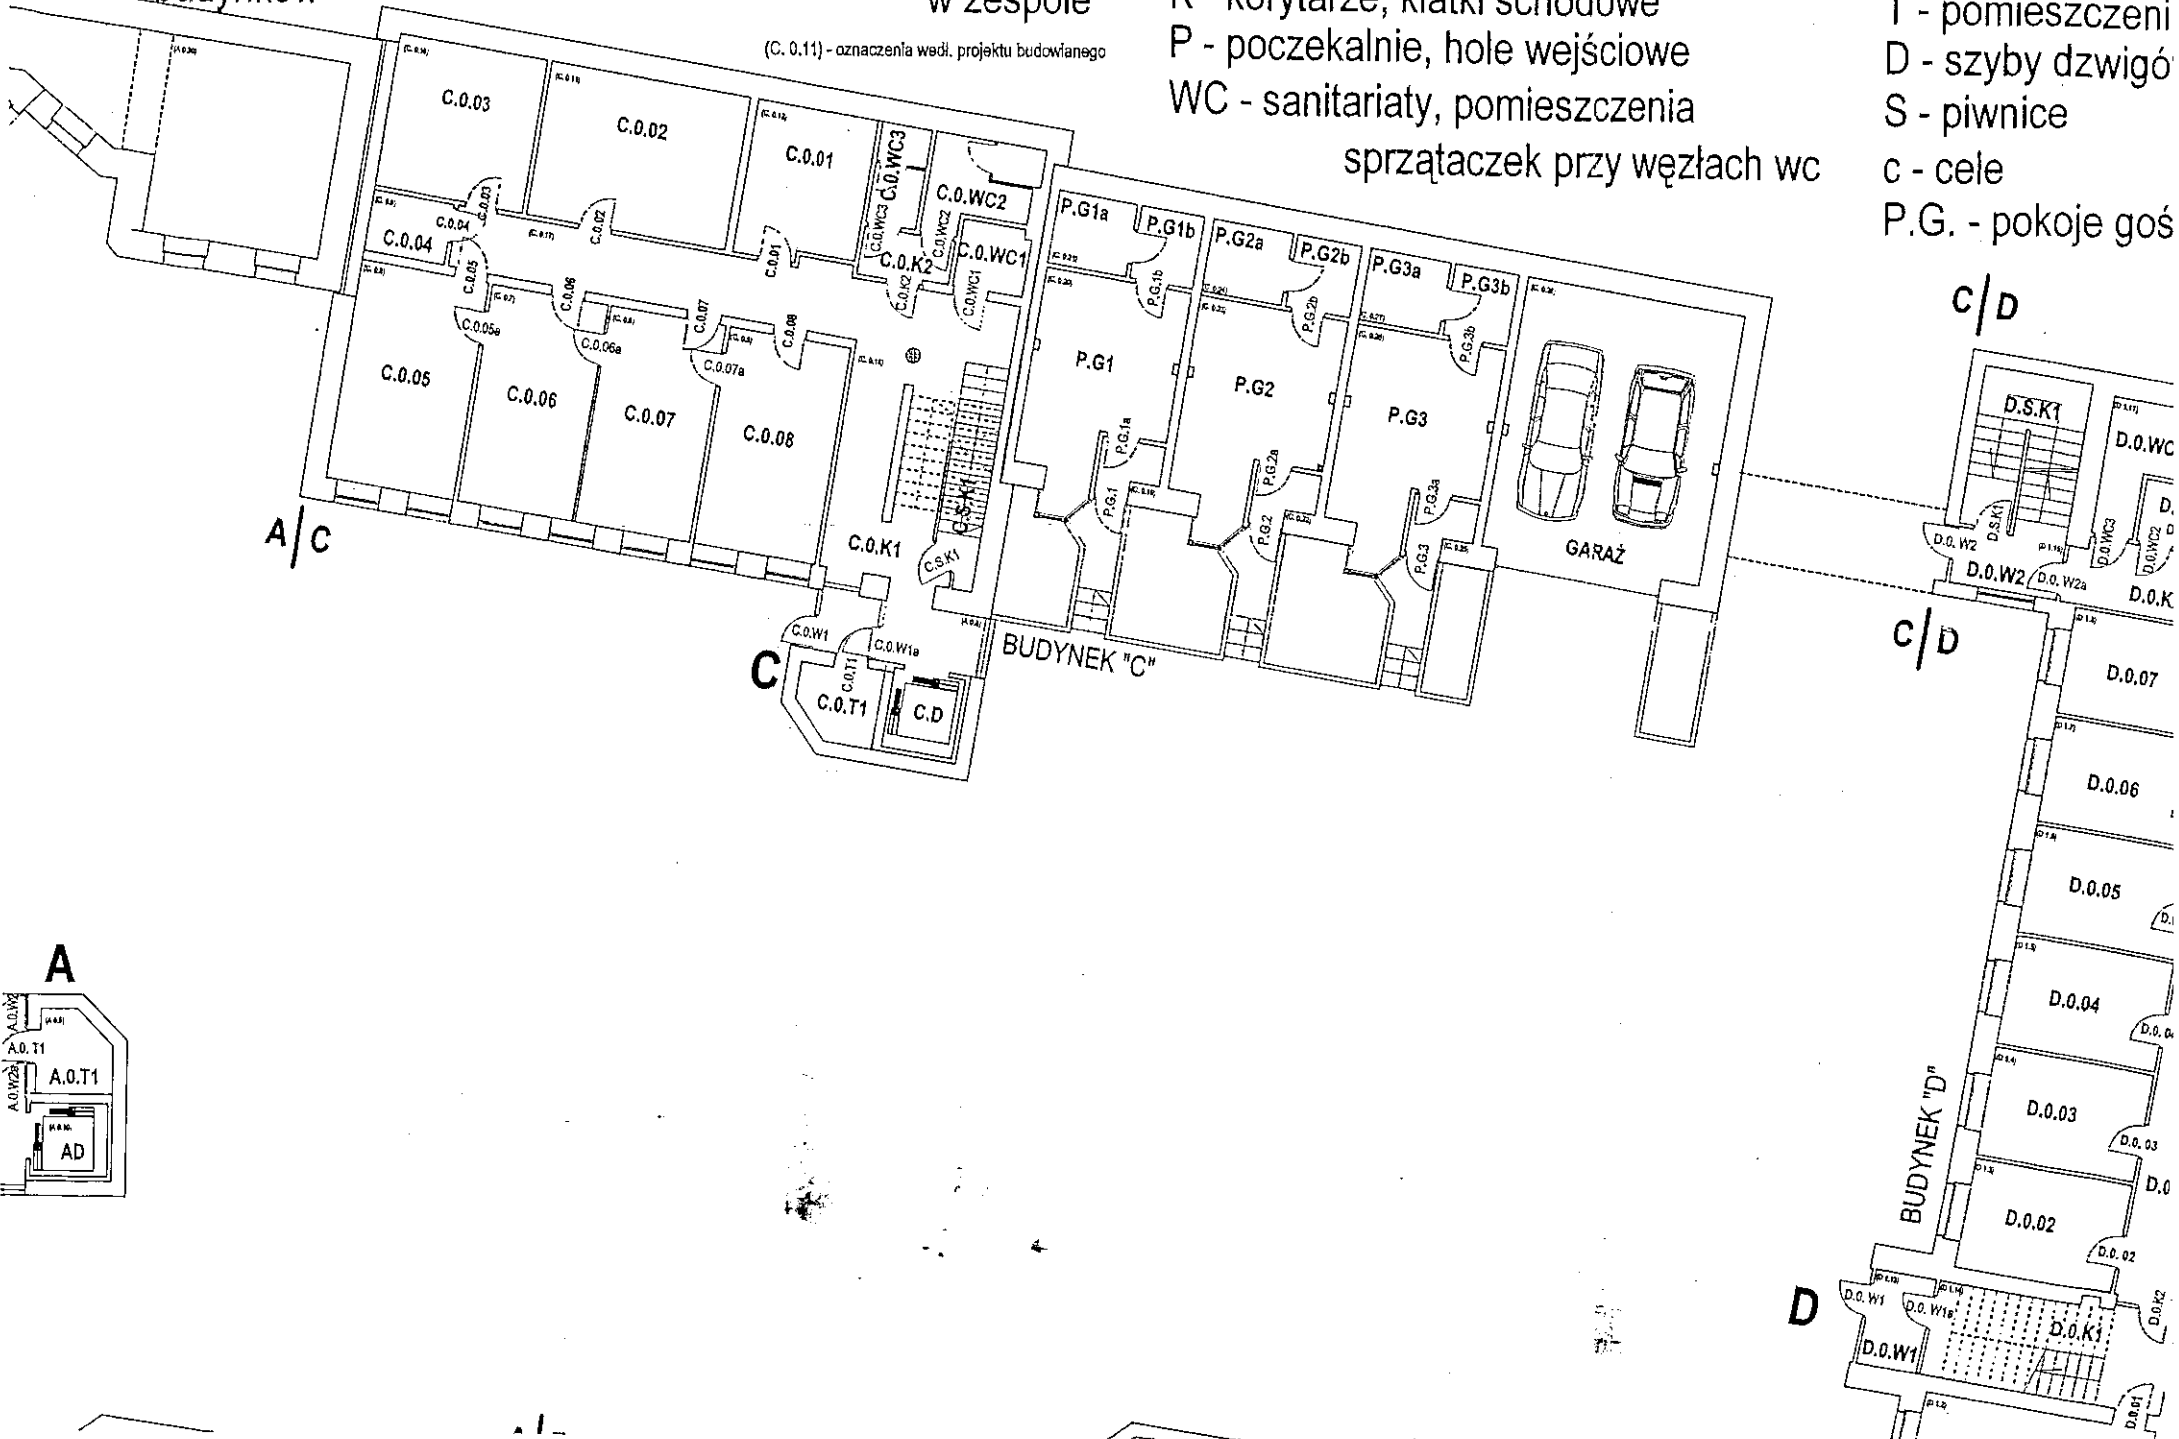

linia granic  
udynków

A/c

A, B, C, D, - oznaczenia budynków  
w zespole

(C. 0.11) - oznaczenia wedl. projektu budowlanego

W - wejścia, wiatrolapy, przystanki wind  
K - korytarze, klatki schodowe  
P - poczekalnie, hole wejściowe  
WC - sanitariaty, pomieszczenia  
sprzątaczek przy węzłach wc

M - archiwa, magazyny  
T - pomieszczenia techniczne  
D - szyby dźwigów  
S - piwnice  
c - cele  
P.G. - pokoje gościnne



A/c

C/D

C/D



A/B

WYSZCZEŃ I DRZWI



A/C - oznaczenia granic  
budynków

A, B, C, D, - ozna

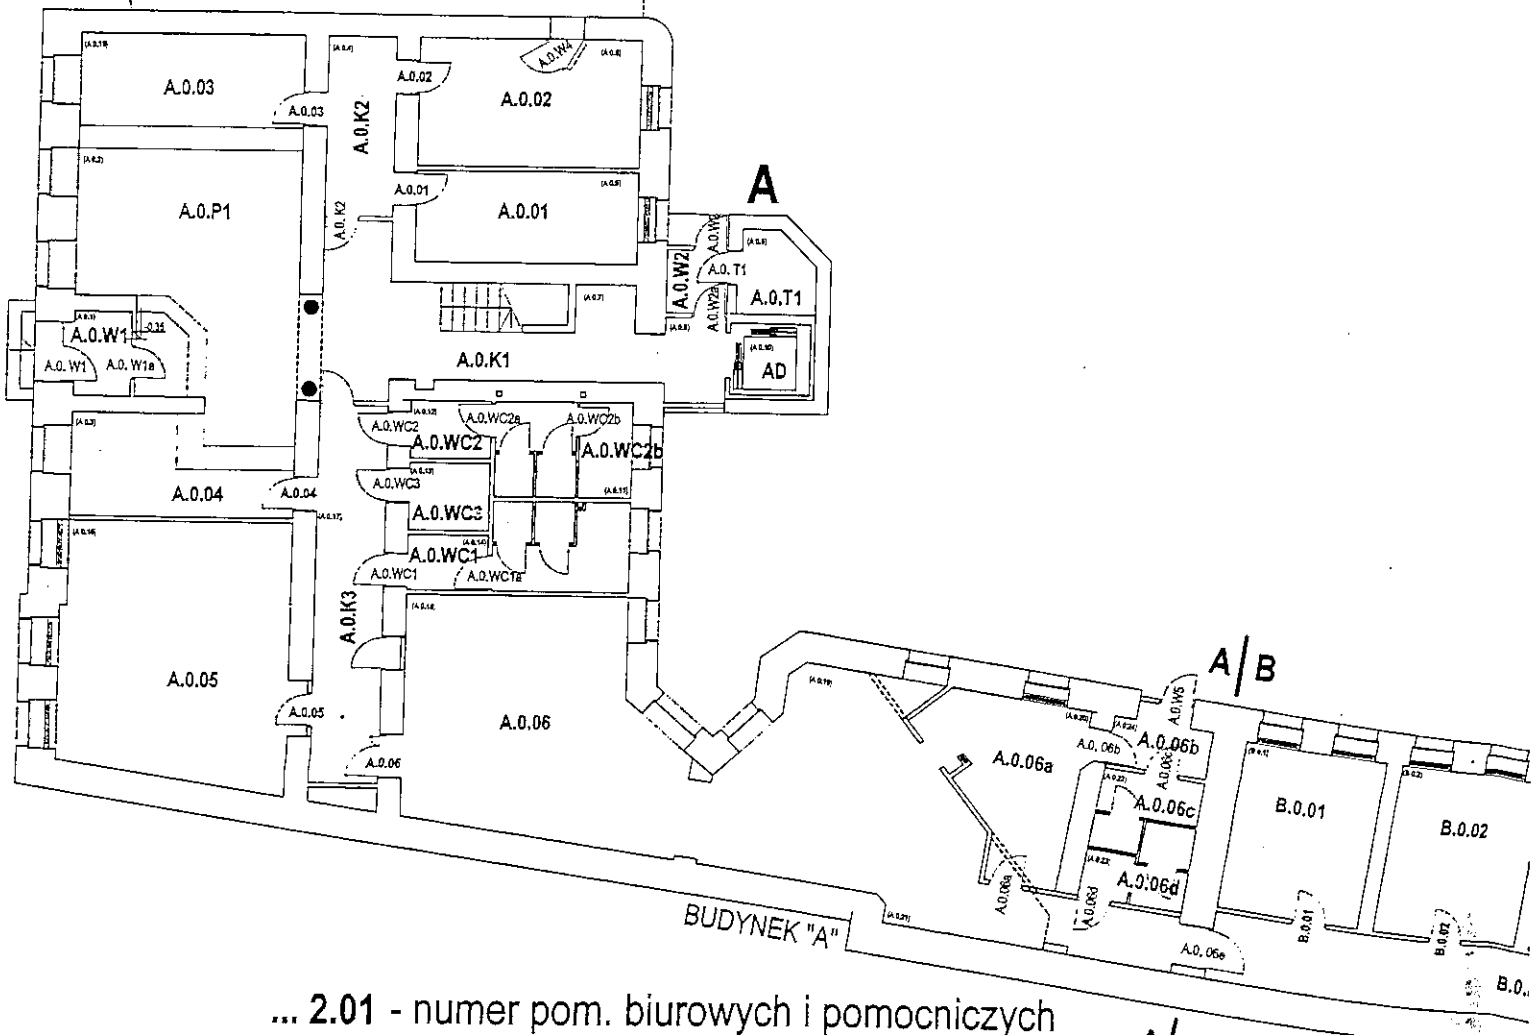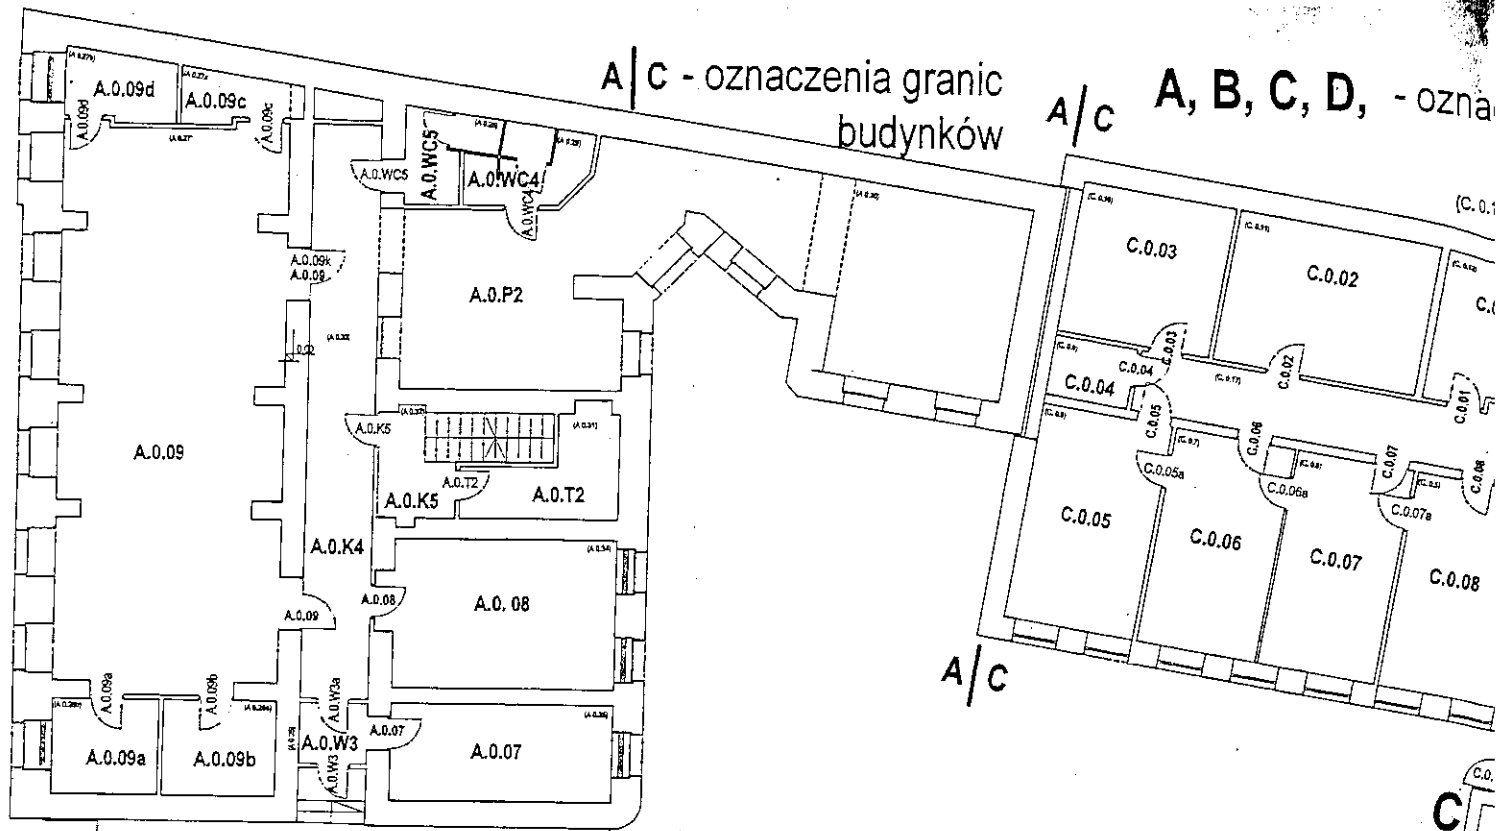

... 2.01 - numer pom. biurowych i pomocniczych

... .2.01 - oznaczenie numeryczne drzwi

... .2.01 - oznaczenie drzwi wyposażonych w tabliczkę z  
numerem pomieszczenia

A/B